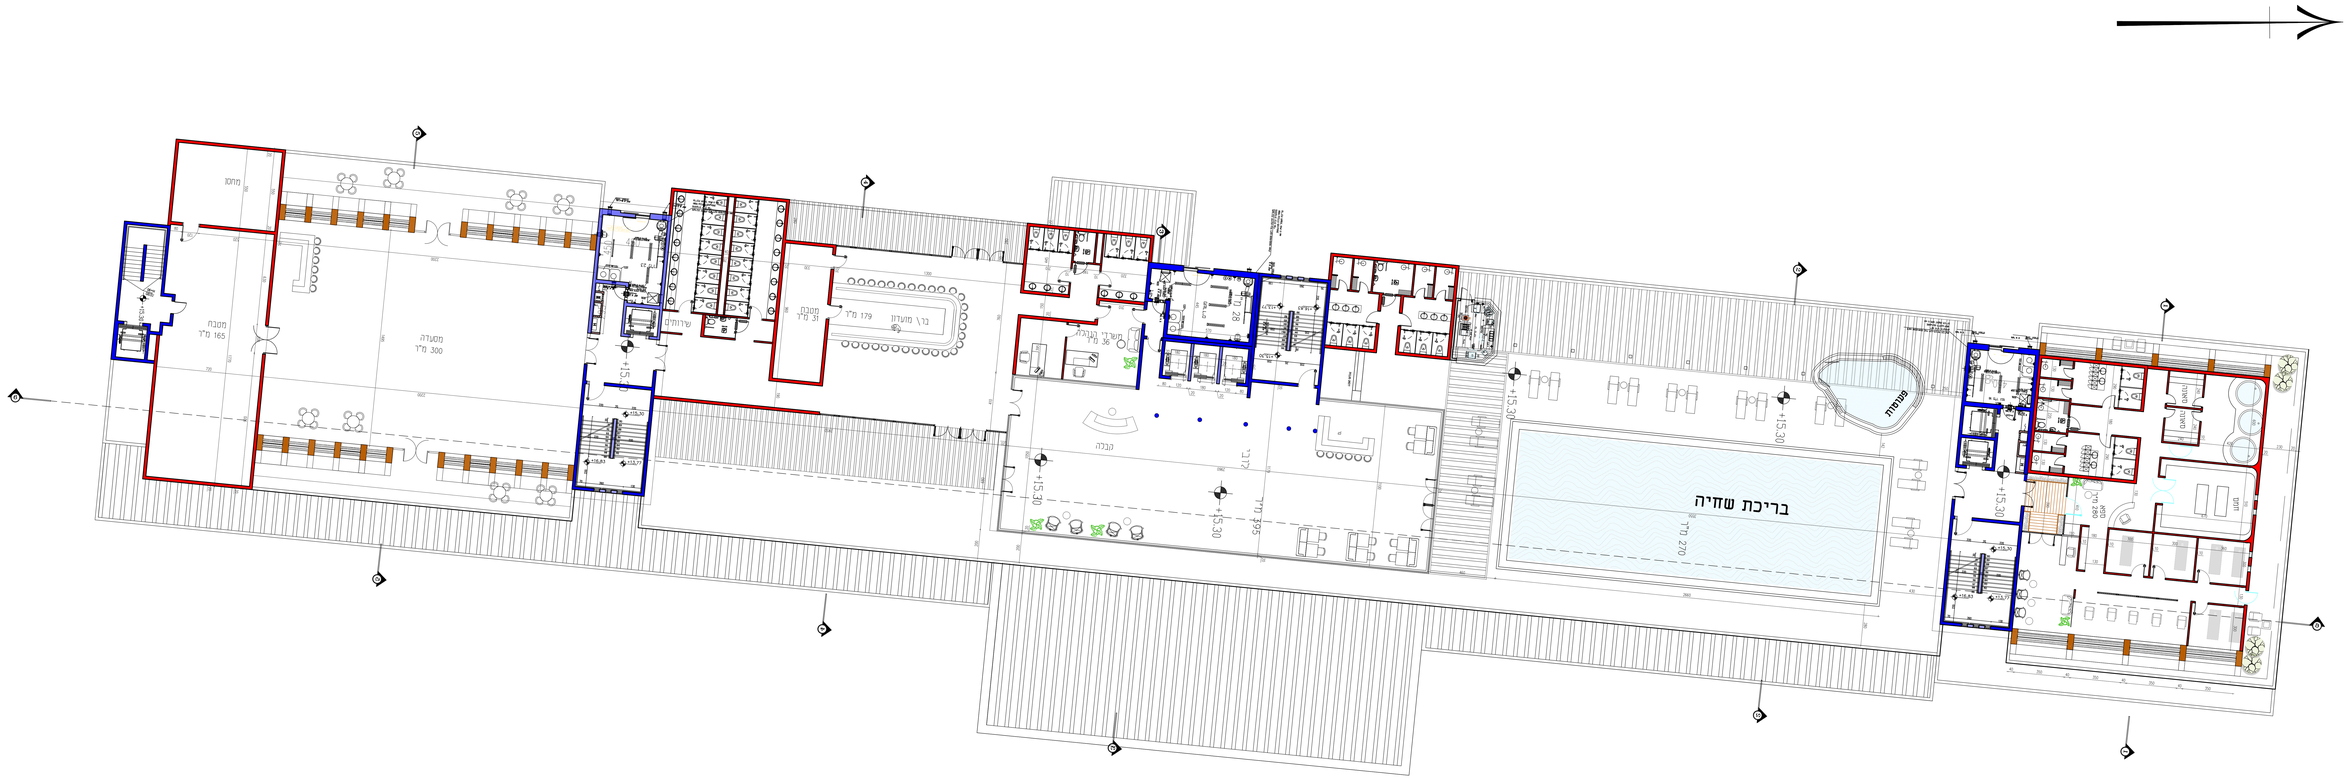

תכניות לביצוע לאחר קבלת היתר בניה ומכתב אחזר לבקרה המכוון, בצורה כל הדרוש הנאמנים בסמוך, על כל מנת אי אי-התאמה יש לפנות למתכנן, לקבל בשום הנחות. אין לקבוע מידה ע"פ מדידה בפועל.	מהדורה: 1 Edition:	עדכון מס': 00 Revision no:	תאריך עדכון: 23.05.2022 Date:	שרטט: Drawn by:	נושא התכנית: מלון נחל נון תכנית קומה 5 Subject:
	גיליון מס': 5A Sheet no:	לביצוע Construct	למכרז Tender	לאישור Approve	קנ"מ: 1:100
אבנר אדריכלים ומתכנני ערים Arabulenow Architects & City Planning Ltd.				לידע Inform	שם קבצ: File Name:

שם הפרויקט: מלון נחל נון

מגדל

Project Name: