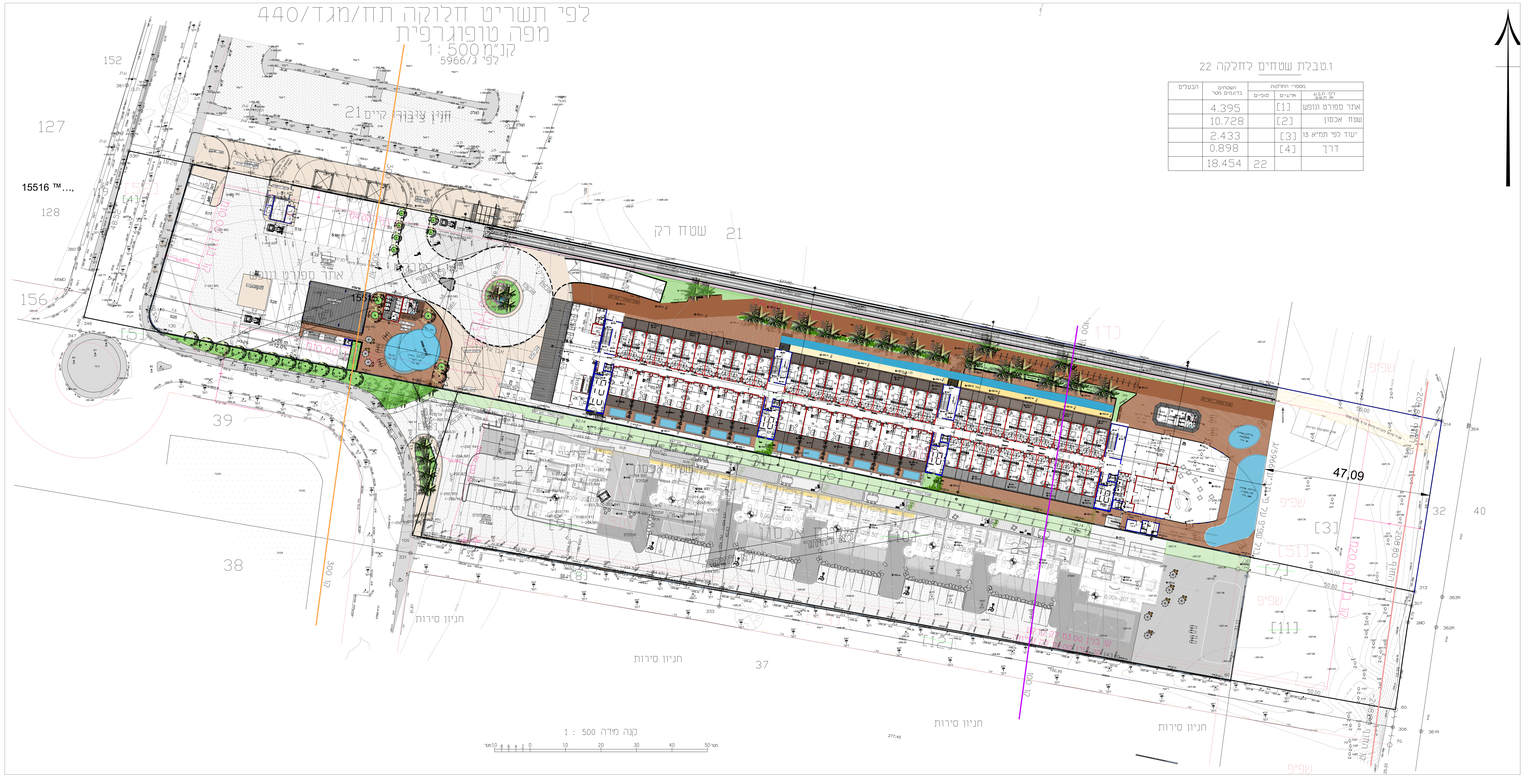

טבלת שטחים לחלקה 22

מספר חלקות			השטחים בדונמים מטר	הבנמים
	אישים	סמים		
אחר מפורט נוסף	[1]		4.395	
שטח אכסון	[2]		10.728	
יעוד לפי תמ"א 13	[3]		2.433	
דרך	[4]		0.898	
		22	18.454	

תכנית בינוי קנ"מ 1:250

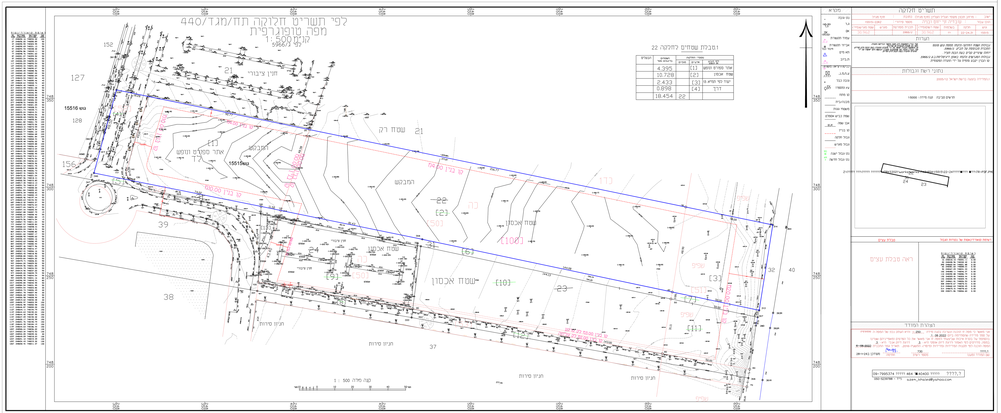

טבלת שטחים לחלקה 22

מספר חלקות			השטחים בדונמים מטר	הבנמים
	אישים	סמים		
אחר מפורט נוסף	[1]		4.395	
שטח אכסון	[2]		10.728	
יעוד לפי תמ"א 13	[3]		2.433	
דרך	[4]		0.898	
		22	18.454	

מינהל התכנון

מס' חשבון שמים: 3-1163025 | שעה: הכלכלה/מגרים | קנה מידה: 1:250 | שטח: הכלכלה/מגרים 1/01/1900

| מס' מגרש | יעוד | שטח מגרש | אחוזי בנייה | | |