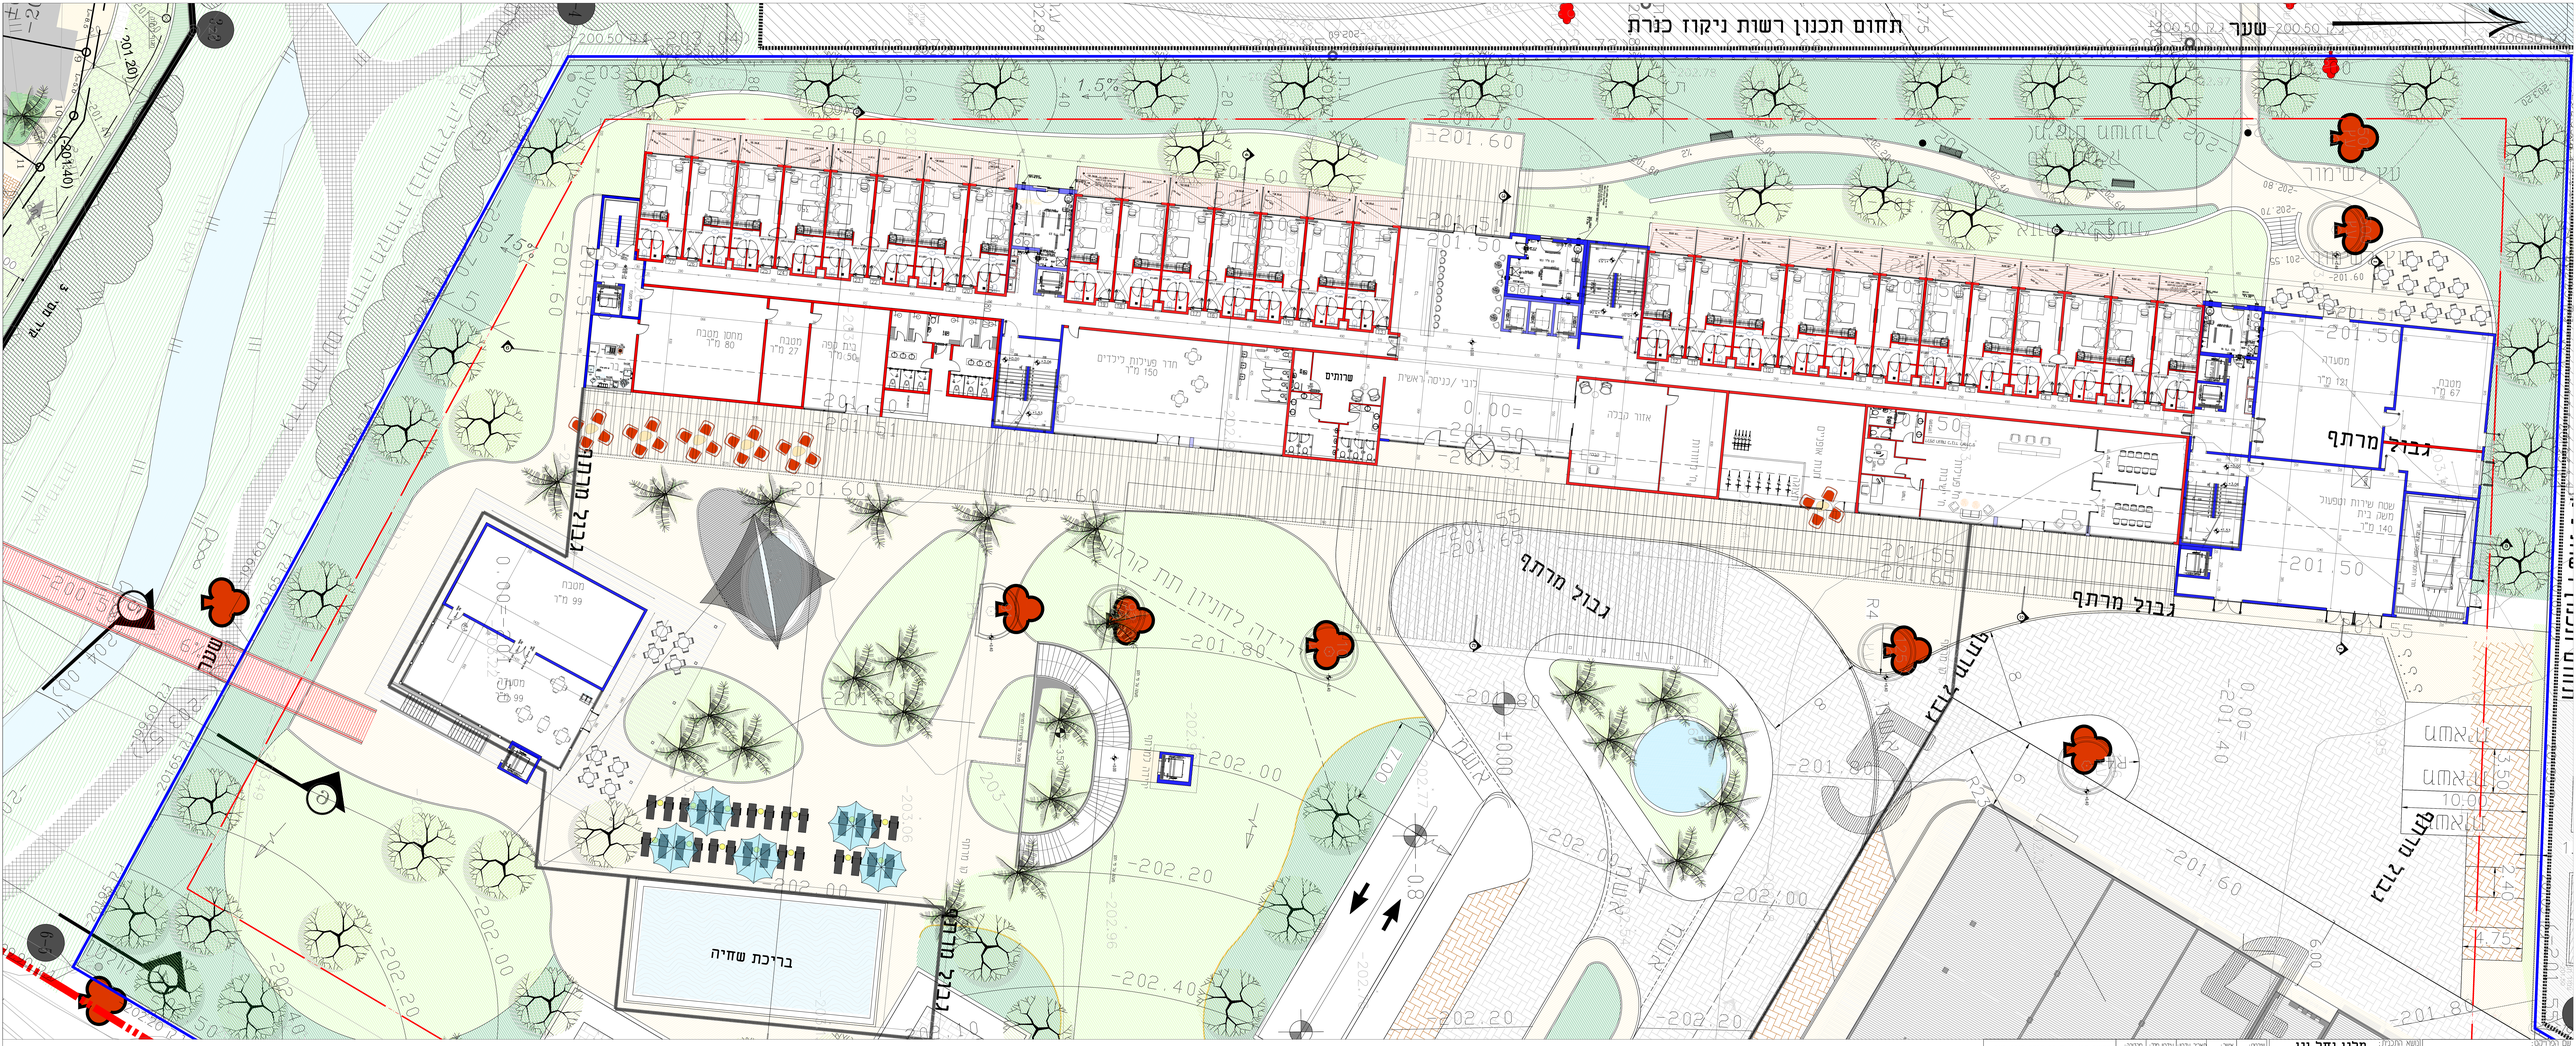
תחום תכנון רשות ניקוז כנרת
שער
גבול מתחם
גבול מרתף
בריכת שחיה
מבנה מגורים
מבנה מגורים
מבנה מגורים